

Te koop



Voorstraat 46 A

Groot-Ammers

Vraagprijs: € 275.000,- k.k.



Hof  stede
makelaardij

Oog voor jouw woonwensen




Omschrijving

Volledig nieuw gerealiseerd en modern appartement in een gerenoveerde woning!

Tijdens de transformatie is de huidige woning volledig verbouwd en zijn er 4 appartementen gerealiseerd, waarvan dit appartement zich op dijkniveau bevindt. Het appartement is perfect afgewerkt, volledig geïsoleerd, voorzien van energielabel A en daarbij voorzien van een ruim balkon aan achterzijde. Tevens is er een eigen berging én parkeerplaats op de begane grond aan achterzijde van het woonhuis. Met de winkels op loopafstand achter de woning is dit met recht een unieke kans!

Kortom, dit appartement staat klaar en te popelen om haar nieuwe eigenaren te verwelkomen.

Er is een Vereniging van Eigenaren, die reeds is opgericht. De nieuwe eigenaren van de appartementen kunnen deze vereniging verder gaan invullen en daarmee ook de hoogte van de VVE bijdrage bepalen.

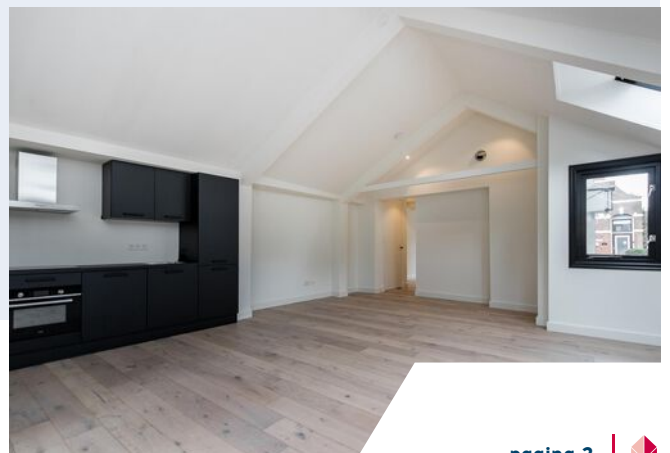

Kenmerken

Vraagprijs	€ 275.000,- k.k.
Soort woning	portiekwoning
Type woning	appartement
Aantal kamers	2
Inhoud	225 m ³
Perceeloppervlakte	445 m ²
Woonoppervlakte	63 m ²
Soort bouw	Bestaande bouw
Bouwjaar/-periode	2023
Tuin	zonneterras
Afmetingen tuin	10 m ²
Ligging tuin	zuidoost
Garage	geen garage
Berging	vrijstaand hout
Isolatie	volledig geïsoleerd
Verwarming	c.v.-ketel, vloerverwarming geheel
Voorzieningen	dakraam, glasvezel kabel

Bouwkundig

Bouwwijze woning	traditionele bouw
Muren	spouwmuurconstructie
Vloeren	hout, afgewerkt met eiken delen
Dak	zadeldak gedekt met pannen
Nutsvoorzieningen	aardgas-, water- en elektra, riool, telefoon, glasvezelkabel
Installaties	voldoende elektrische groepen, volledig vernieuwd.
Energielabel	A
Zonnepanelen	18 stuks over gehele gebouw, verdeeld over 4 appartementen

Indeling van de woning

De voordeur aan de Voorstraat geeft toegang tot de centrale entree. Deze entree is de ingang voor twee appartementen, nummer 46 en 46a. In deze entree bevinden zich de compleet vernieuwde meterkasten. Dan geeft de voordeur toegang tot de inkomst hal van het appartement. Deze leidt als eerste naar de ruime slaapkamer, welke zich aan de voorzijde bevindt. Naast de slaapkamer bevindt zich de badkamer, met inloopdouche en wastafelmeubel en apart toegankelijke toiletruimte met wandcloset en fonteintje. Aan de andere zijde van de hal is de cv- en wasruimte, met opstelling van de nieuwe CV ketel en de aansluitingen voor wasmachine, droger en vloerverwarmingsunit.


De hal brengt je uiteindelijk in de zeer riante woonkamer met open keuken. Omdat deze ruimte open is tot in de nok voelt het geheel extra ruimtelijk aan. De speelse indeling met pilaren, nissen en dakramen zorgen ervoor dat dit vertrek alles behalve doorsnee is. De dakramen, raam in de voorgeven en openslaande deuren naar het terras geven deze ruimte meer dan voldoende lichtinval. De strakke, rechte keukenunit is uitgerust met een koelkast, vriezer, vaatwasser, combi oven/magnetron, 4 pits inductie kookplaat en een RVS afzuigkap. Van alle gemakken voorzien dus. En wat denk je van het heerlijke balkon? Dat is heerlijk toeven na een dagje werken, met een goed glas genietend van de avond..









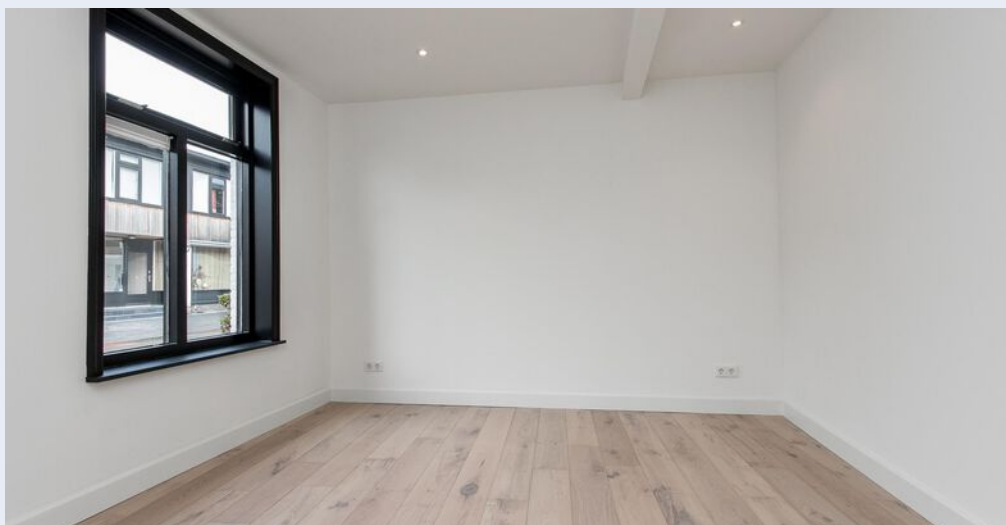






Groot-Ammers is een pittoresk dorp gelegen in de prachtige omgeving van Zuid-Holland, waar rust, natuur en authentieke charme samenkomen. Een ideale plek om te genieten van het dorpsleven en de schoonheid van het omliggende landschap.

Speeltuinen, basisscholen en sportclubs zijn allemaal op steenworp afstand te vinden en voor een boodschap bevinden de supermarkt, bakker en slager zich om de hoek.



Indeling

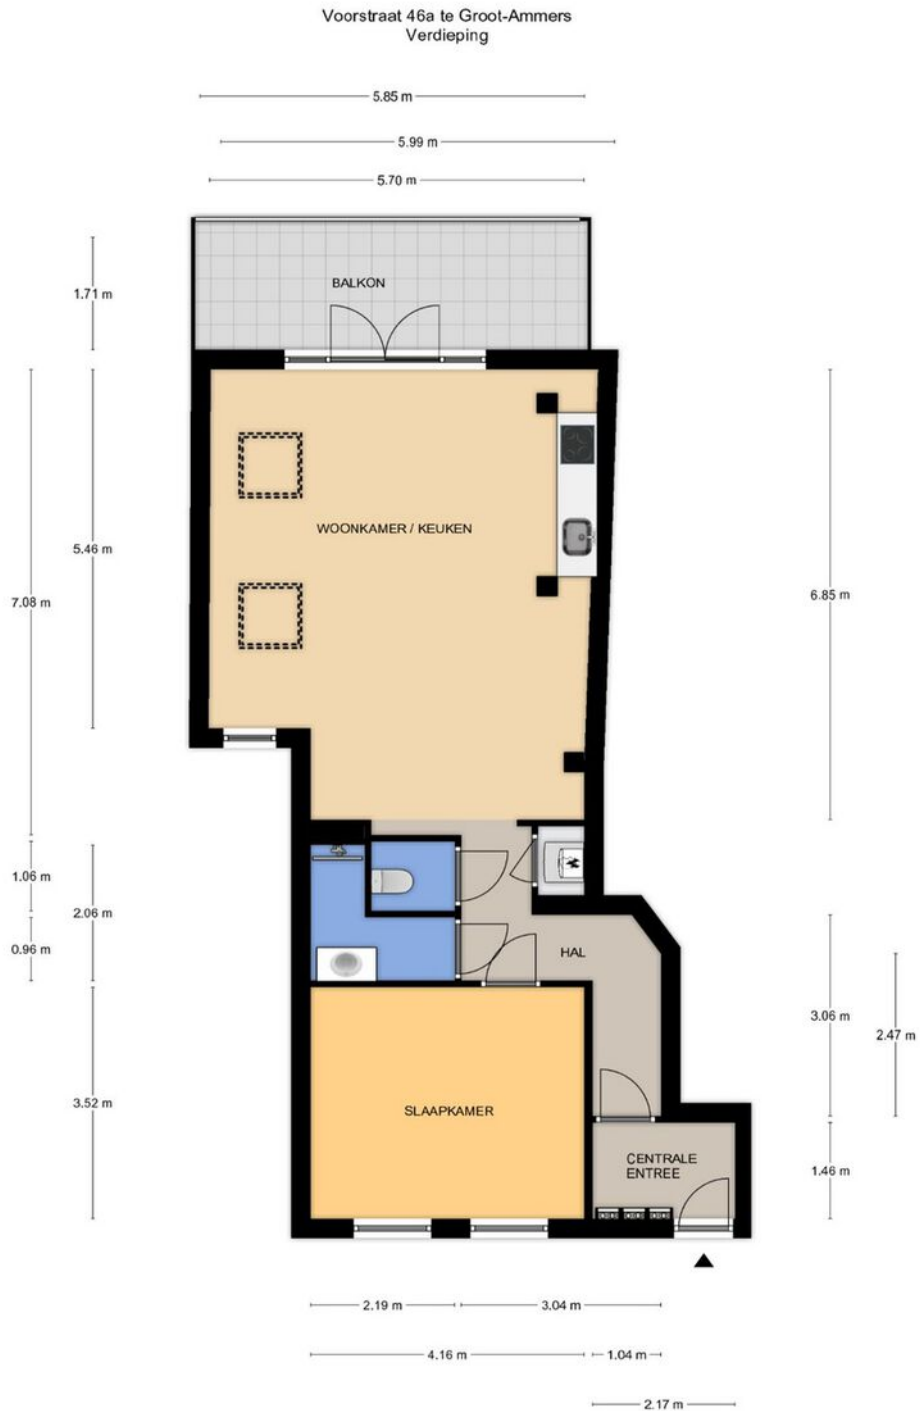



Aan de plattegronden kunnen geen rechten worden ontleend.
© Tekenplan Vastgoedpresentatie

Kadastrale kaart

Kadastrale kaart

Uw referentie: ---

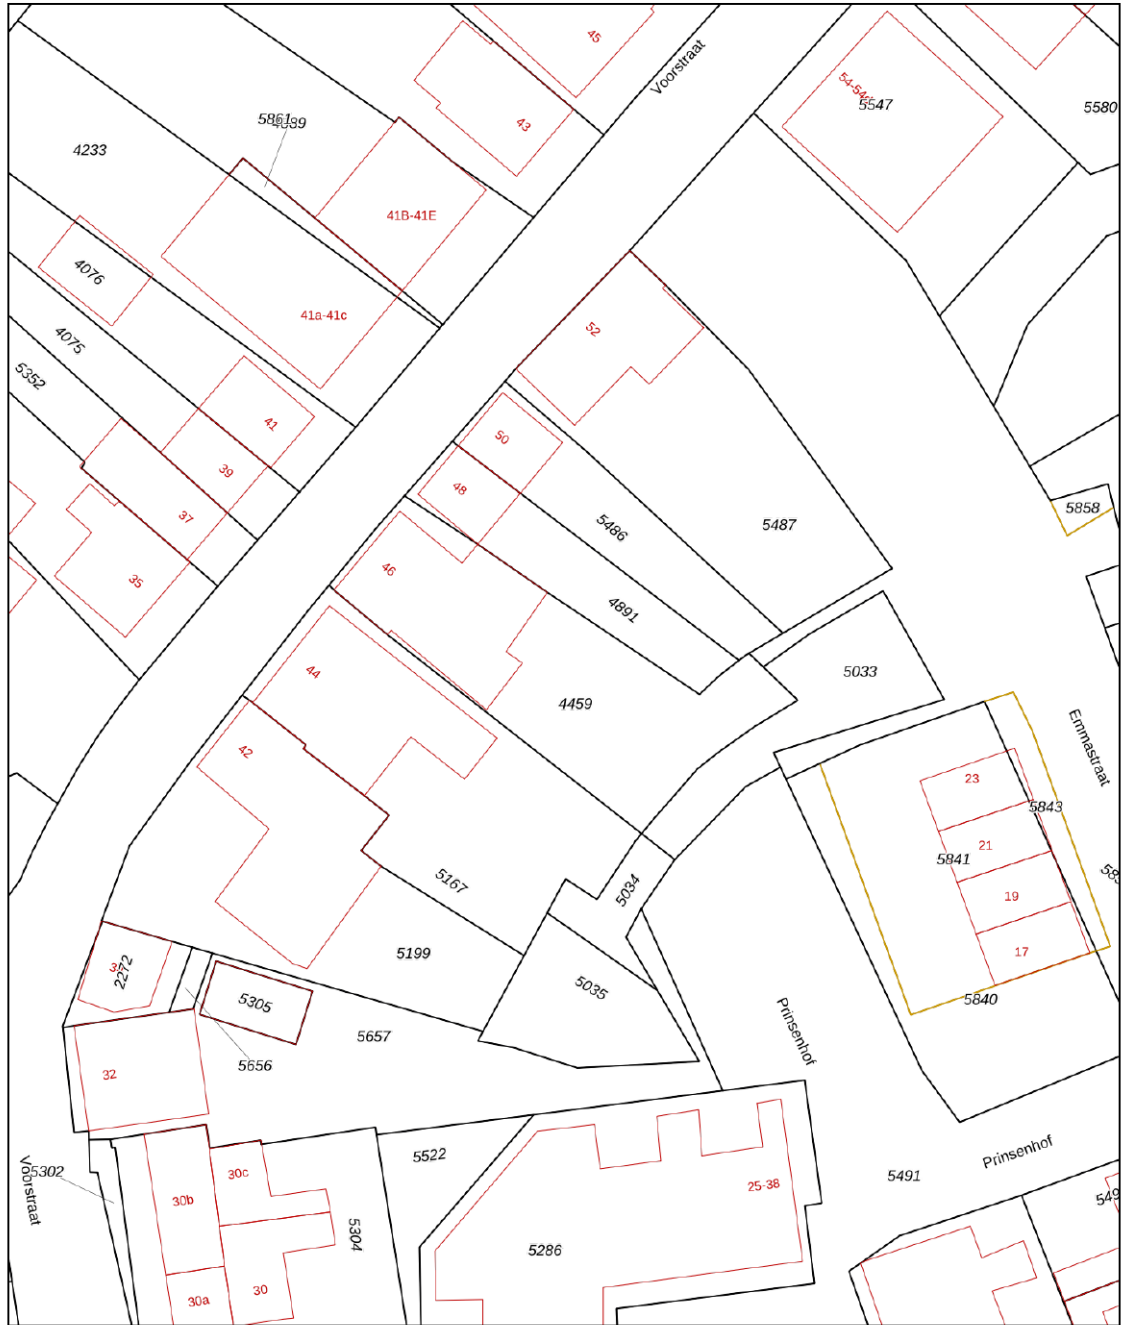

12345	Deze kaart is noordgericht	Schaal 1: 500	
25	Perceelnummer	Kadastrale gemeente Groot-Ammers	
—	Huisnummer	Sectie A	
—	Vastgestelde kadastrale grens	Perceel 4459	
—	Voorlopige kadastrale grens		
—	Administratieve kadastrale grens		
—	Bebouwing		

Voor een eensluitend uittreksel, geleverd op 17 oktober 2023
De bewaarder van het kadaster en de openbare registers

Aan dit uittreksel kunnen geen betrouwbare maten worden ontleend.
De Dienst voor het kadaster en de openbare registers behoudt zich de intellectuele eigendomsrechten voor, waaronder het auteursrecht en het databankenrecht.

*Deze kaart is niet op schaal

Beschrijving	Blijft achter	Gaat mee	Ter overname
Woning - Interieur			
Verlichting, te weten			
- inbouwspots/dimmers	X		
- opbouwspots/armaturen/lampen/dimmers	X		
Vloerdecoratie, te weten			
- houten vloer(delen)	X		
Woning - Keuken			
Keukenblok (met bovenkasten)	X		
Keuken (inbouw)apparatuur, te weten			
- kookplaat	X		
- (gas)fornuis	X		
- combi-oven/combimagnetron	X		
- koel-vriescombinatie	X		
- vaatwasser	X		
Woning - Sanitair/sauna			
Toilet met de volgende toebehoren			
- toilet	X		
- fontein	X		
Badkamer met de volgende toebehoren			
- wastafel	X		
- wastafelmeubel	X		
Woning - Exterieur/installaties/veiligheid/energiebesparing			
Brievenbus	X		
(Voordeur)bel	X		
(Veiligheids)sloten en overige inbraakpreventie	X		
Rookmelders	X		
Screens	X		
Telefoonaansluiting/internetaansluiting	X		
Zonnepanelen	X		
Warmwatervoorziening, te weten			
- CV-installatie	X		
Tuin - Inrichting			
Tuinaanleg/bestrating	X		
Beplanting	X		

Beschrijving	Blijft achter	Gaat mee	Ter overname
Tuin - Bebouwing			
Tuinhuis/buitenberging	X		

Voor alle duidelijkheid

Baten en lasten:

De notaris zal zorgdragen voor de verrekening van alle zakelijke baten en lasten van het gekochte. De lopende baten en lasten worden, op de datum van het notarieel transport, naar rato verrekend voor het resterende deel van het lopende jaar, met uitzondering van de onroerendezaakbelasting wegens feitelijk gebruik.

Bedenktijd:

Wanneer u als consument een woning of appartement koopt, heeft u drie dagen bedenktijd om te beslissen of u de koop door wilt laten gaan. Deze bedenktijd vloeit bijna in alle gevallen voort uit de wet, deze mag niet worden ingekort. Wel mogen partijen een langere bedenktijd afspreken. Deze periode van bezinning geldt uitsluitend voor de koper. Uiteraard kunnen partijen onderling overeenkomen dat ook de verkoper bedenktijd krijgt. De bedenktijd gaat in om 00.00 uur van de dag die volgt op de dag dat de koper een kopie van de door beide partijen ondertekende koopovereenkomst heeft ontvangen. Hiervoor zal een gedateerd ontvangstbewijs worden gevraagd, welke de koper moet ondertekenen, zodat duidelijk is dat deze een kopie van de akte heeft ontvangen.

Indien de bedenktijd op een zaterdag, zondag of algemeen erkende feestdag eindigt, wordt deze verlengd tot en met de eerstvolgende dag die niet een zaterdag, zondag of algemeen erkende feestdag is. De bedenktijd wordt, zo nodig, zoveel verlengd, dat daarin ten minste twee dagen voorkomen die niet een zaterdag, zondag of algemeen erkende feestdag zijn.

Betaling koopsom:

De betaling van de koopsom zal plaatsvinden bij de notariële overdracht.

Bieding:

Een bedrag dat door een koopkandidaat wordt geboden met daarbij behorende ontbindende voorwaarden, roerende zaken en datum van eigendomsoverdracht c.q. oplevering.

Documentatie:

Deze documentatie is met zorg samengesteld. Voor de juistheid van de verstrekte informatie zijn wij in de regel in grote mate afhankelijk van derden. Aan onvolkomenheden in de vermelde gegevens en schaal

kunnen geen rechten worden ontleend.

De door Hofstede Makelaardij o.g. verstrekte informatie dient uitsluitend te worden gezien als een uitnodiging tot nadere informatie, bezichtiging of het uitbrengen van een bod. Wijzigingen in prijs en uitvoering voorbehouden.

Financiering:

De ontbindende voorwaarde voor financiering is geldig voor een periode van ca. 6 weken na datum van aangaan van de overeenkomst. Wij gaan er van uit dat de koopkandidaat zich vooraf heeft laten informeren omtrent zijn financiële kosten vermeerderd met de financieringskosten (afsluitprovisie bij de bank, taxatiekosten en notariskosten voor de hypotheekakte), deze financieringskosten zijn fiscaal aftrekbaar.

Koopakte:

Tenzij anders vermeld zal de koopakte worden opgemaakt door Hofstede Makelaardij o.g. conform de modelkoopakte, opgesteld door de Nederlandse Vereniging van Makelaars in onroerende zaken en vastgoeddeskundigen (NVM), de Consumentenbond en de Vereniging Eigen Huis.

Kosten koper:

De kosten die een koper krijgt bij de aankoop, te weten: Overdrachtsbelasting (voor zelf-bewoning: 2%, hierbij geldt een vrijstelling tot een koopsom van € 510.000,- met een leeftijdsgrens tot 35 jaar. Voor niet-woningen en objecten die geen hoofdverblijf zijn: 10,4%), kadastrale kosten, kosten voor registratie van de koopakte en notariskosten voor de akte van levering. In geval van een benodigde hypotheek worden vernoemde kosten vermeerderd met de financieringskosten (afsluitprovisie bij de bank, taxatiekosten en notariskosten voor de hypotheekakte), deze financieringskosten zijn fiscaal aftrekbaar.

Lijst van (on)roerende zaken:

Bij aankoop wordt de staat van oplevering in de regel vastgesteld middels een lijst van (on)roerende zaken behorende bij de koopakte. Voor zover aan deze documentatie een lijst van (on)roerende zaken is toegevoegd, is deze onder voorbehoud van tussentijdse wijzigingen.

Notaris:

Volgens keuze van de koper (tenzij anders vermeld).

Onderzoeksplicht koper:

Ondanks het feit dat de eigenaar/verkoper van de woning een meldingsplicht heeft, vermeldt het Burgerlijk Wetboek ook de onderzoeksplicht van de koper! Dit houdt in dat ook de koper zijn eigen verantwoordelijkheid c.q. onderzoeksplicht heeft voor onder andere datgene, wat voor hem of haar belangrijk is bij de aankoop.

Oplevering:

In de staat waarin de onroerende zaak zich tijdens het tot stand komen van de overeenkomst bevindt met alle daarbij behorende rechten en aanspraken, zichtbare en onzichtbare gebreken (voor zover bij de verkopende partij niet bekend) heersende/lijdende erfdiensbaarheden, kwalitatieve rechten en vrij van hypotheeken, beslagen en inschrijvingen daarvan.

Optie:

Een toezegging die een verkopend makelaar in overleg met de verkoper kan doen aan een belangstellende koper tijdens het onderhandelingsproces. Zo'n toezegging kan bijvoorbeeld inhouden dat een belangstellende koper een paar dagen de tijd krijgt om na te denken over een bod. De makelaar zal in de tussentijd niet met een andere partij in onderhandeling gaan. De belangstellende koper kan deze tijd gebruiken om een beter inzicht te krijgen in zijn financiering of gebruiksmogelijkheden van de woning. Een optie kunt u niet eisen; de verkoper en verkopende makelaar beslissen zelf of er in een onderhandelingsproces bepaalde toezeggingen worden gedaan.

Ouderdomsclausule:

indien het een oudere woning betreft, betekent dit dat de eisen die aan de bouwkwaliteit gesteld mogen worden aanzienlijk lager liggen dan bij nieuwe woningen. Tenzij de verkoper de kwaliteit ervan gegarandeerd heeft, staat verkoper niet in voor gebreken aan vloeren, leidingen van elektriciteit, water, gas, de riolering en de afwezigheid van doorslaand of optrekkend vocht. Wij nodigen de koopkandidaat uit ook zelf onderzoek naar de staat van onderhoud van het gehele object te (laten) doen.

Overeenkomst:

Er is sprake van overeenkomst wanneer de schriftelijk koopovereenkomst door koper en verkoper is ondertekend, waarvan een afschrift aan de koper wordt overhandigd en gedurende de wettelijke bedenktijd door koper niet wordt opgezegd. Alvorens er een schriftelijke koopovereenkomst wordt opgesteld, zijn koper en verkoper het mondeling eens geworden over de belangrijkste zaken; dit zijn de koopprijs, de datum van eigendomsoverdracht c.q. oplevering, ontbindende voorwaarden en roerende zaken.

Reactie:

De verkoper en wij waarderen het zeer wanneer u binnen enkele dagen uw reactie over de woning die u bezichtigd heeft aan ons doorgeeft. Ook wanneer u verder geen interesse heeft.

Tekeningen:

Eventuele bijgevoegde plattegronden/tekeningen zijn indicatief.

Vraagprijs:

Een vraagprijs is een uitnodiging tot het doen van een bod.

Waarborgsom:

Tot zekerheid voor de nakoming van de verplichtingen van de kopende partij dient de koper binnen 7 weken na het ondertekenen van de koopovereenkomst een waarborgsom te storten bij de betrokken notaris ten bedrage van 10% van de koopsom. De uiterlijke datum hiervoor wordt vastgesteld in de koopakte. Hierachter zit de gedachte: boter bij de vis, ofwel de zekerheid dat de koper aan zijn verplichtingen zal voldoen. Deze waarborgsom wordt tijdens de eigendomsoverdracht in mindering gebracht op de koopsom. In plaats van de waarborgsom kan koper ook een schriftelijke bankgarantie stellen, die binnen de vermelde termijn moet zijn gesteld in handen van de notaris, mits deze bankgarantie onvoorwaardelijk is.






Wonen in Groot-Ammers

Groot-Ammers typeert zich door zijn prachtige uitgestrekte polders met boezems en authentieke windmolens én door zijn ligging aan rivier de Lek.

In het dorpscentrum zijn de meeste dagelijkse voorzieningen van het dorp aanwezig. Daarnaast is er ook een medisch centrum, zijn er drie basisscholen, een peuterspeelzaal en een buitenschoolse opvang. Naast de diverse sport- / en hobbyverenigingen is er ook een jachthaven aanwezig. Zilverstad Schoonhoven ligt aan de overzijde van de rivier en is via de pont te bereiken.

In het buitengebied van Groot-Ammers ligt avonturenboerderij Molenwaard, een landelijk bekend speelpark! Het park is georiënteerd op (jonge) kinderen met shows en entertainment door de gezichten van het park: Fien en Teun.

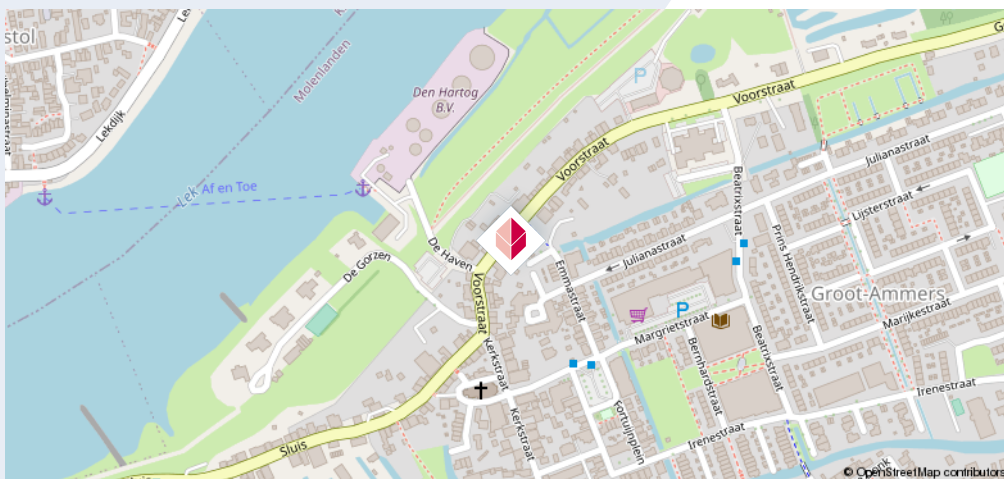



Wie is Financieel Fit | Hardinxveld-Giessendam:

Financieel Fit | Hardinxveld-Giessendam is een allround financieel dienstverlener. We werken samen met een groot aantal banken en verzekeringsmaatschappijen.

Financieel Fit | Hardinxveld-Giessendam is een onafhankelijk tussenpersoon. Dit houdt in dat wij niet gelieerd zijn aan een bank of maatschappij maar vrij zijn in de keuze voor een bank of maatschappij. Als onze adviseurs zijn Erkend Financieel Adviseur en zijn Erkend Hypothecair Planner.

Waarin adviseert en bemiddelt Financieel Fit | Hardinxveld-Giessendam:

- Hypotheken
- Verzekeringen
- Financieringen
- Sparen
- Beleggen

Wat kan Financieel Fit | Hardinxveld-Giessendam: voor u betekenen:

Bij Financieel Fit | Hardinxveld-Giessendam kunt u terecht voor een persoonlijk advies op maat. Dit kan bij ons op kantoor maar ook bij u thuis, overdag of in de avonduren!

Na een uitgebreide inventarisatie van uw gegevens, wensen, doelstellingen en risicoprofiel brengen wij een passend advies uit welke is gebaseerd op deze inventarisatie.

U en uw wensen staan centraal bij ons!

Financieel Fit | Hardinxveld-Giessendam

KADE 58
3371 EP HARDINXVELD-GIESSENDAM
0184-430720
www.financieelfit.nl
hg@financieelfit.nl

Reviews



[Bekijk alle 251 reviews >](#)

Hypothek	: 234
Lenen	: 1
Verzekering	: 46



Enthousiast geworden?

Neem contact met ons op.

Hofstede Makelaardij Meerkerk

Raadhuisplein 1

4231 BZ Meerkerk

☎ 0183-359940

✉ meerkerk@hofstedemakelaardij.nl

hofstedemakelaardij.nl