

Renverooi installaties

◀	enkele wandcontactdoos met randaarde	⚡	enkelpolige schakelaar, code corresponderend met lichtpunt
◀◀	dubbele wandcontactdoos met randaarde	⚡	serie schakelaar, code corresponderend met lichtpunten
••	bedraad aansluitpunt	⚡	wisselschakelaar, code corresponderend met lichtpunt
••	onbedraad aansluitpunt	⚡	Aansluiting plafondlichtpunt, code corresponderend met schakelaar
••	bedraad aansluitpunt t.b.v. badkamer kachel	⚡	aansluiting wandlichtpunt binnenwand, code corresponderend met schakelaar
••	bedrukker	⚡	aansluiting wandlichtpunt buitenwand code corresponderend met schakelaar
⊕	afvoer	🔥	vloerverwarming
⊕ R	rookmelder	⬆	buitenkraan
⊕	kraan	⊕	afvoerput / schroput
wm	wasmachine	wd	droger
●	dimmer	⊕	afvoer / toevoer leiding

Type 01_02_b.g.

Status/Fase: Definitief ontwerp
 Project: Nieuwbouw 6 2/1-kapwoningen 'Nieuw Brabants Land'
 Projectadres: Rijswijk (NB)
 Opdrachtgever: Sirius RED B.V.

Werknummer	Datum	Wijzigingsdatum	Formaat	Gestekend
19-1567	28-06-2022		A2+	
			Schaal	Tekeningnummer
		1:50		UO.2-01_02.00


DEFINITIEF

ARCHITECTEN

stedenbouw
 architectuur
 bouwtechniek

Maastrade 171D
 3071 NS Rotterdam
 Tel 010 411 36 30
 a3@architecten.nl
 www.a3architecten.nl

C:\Users\dyani\Documents\A3_1567_Nieuw Brabants Land_CF_RVT23_d_schoutenBSK3H.rvt

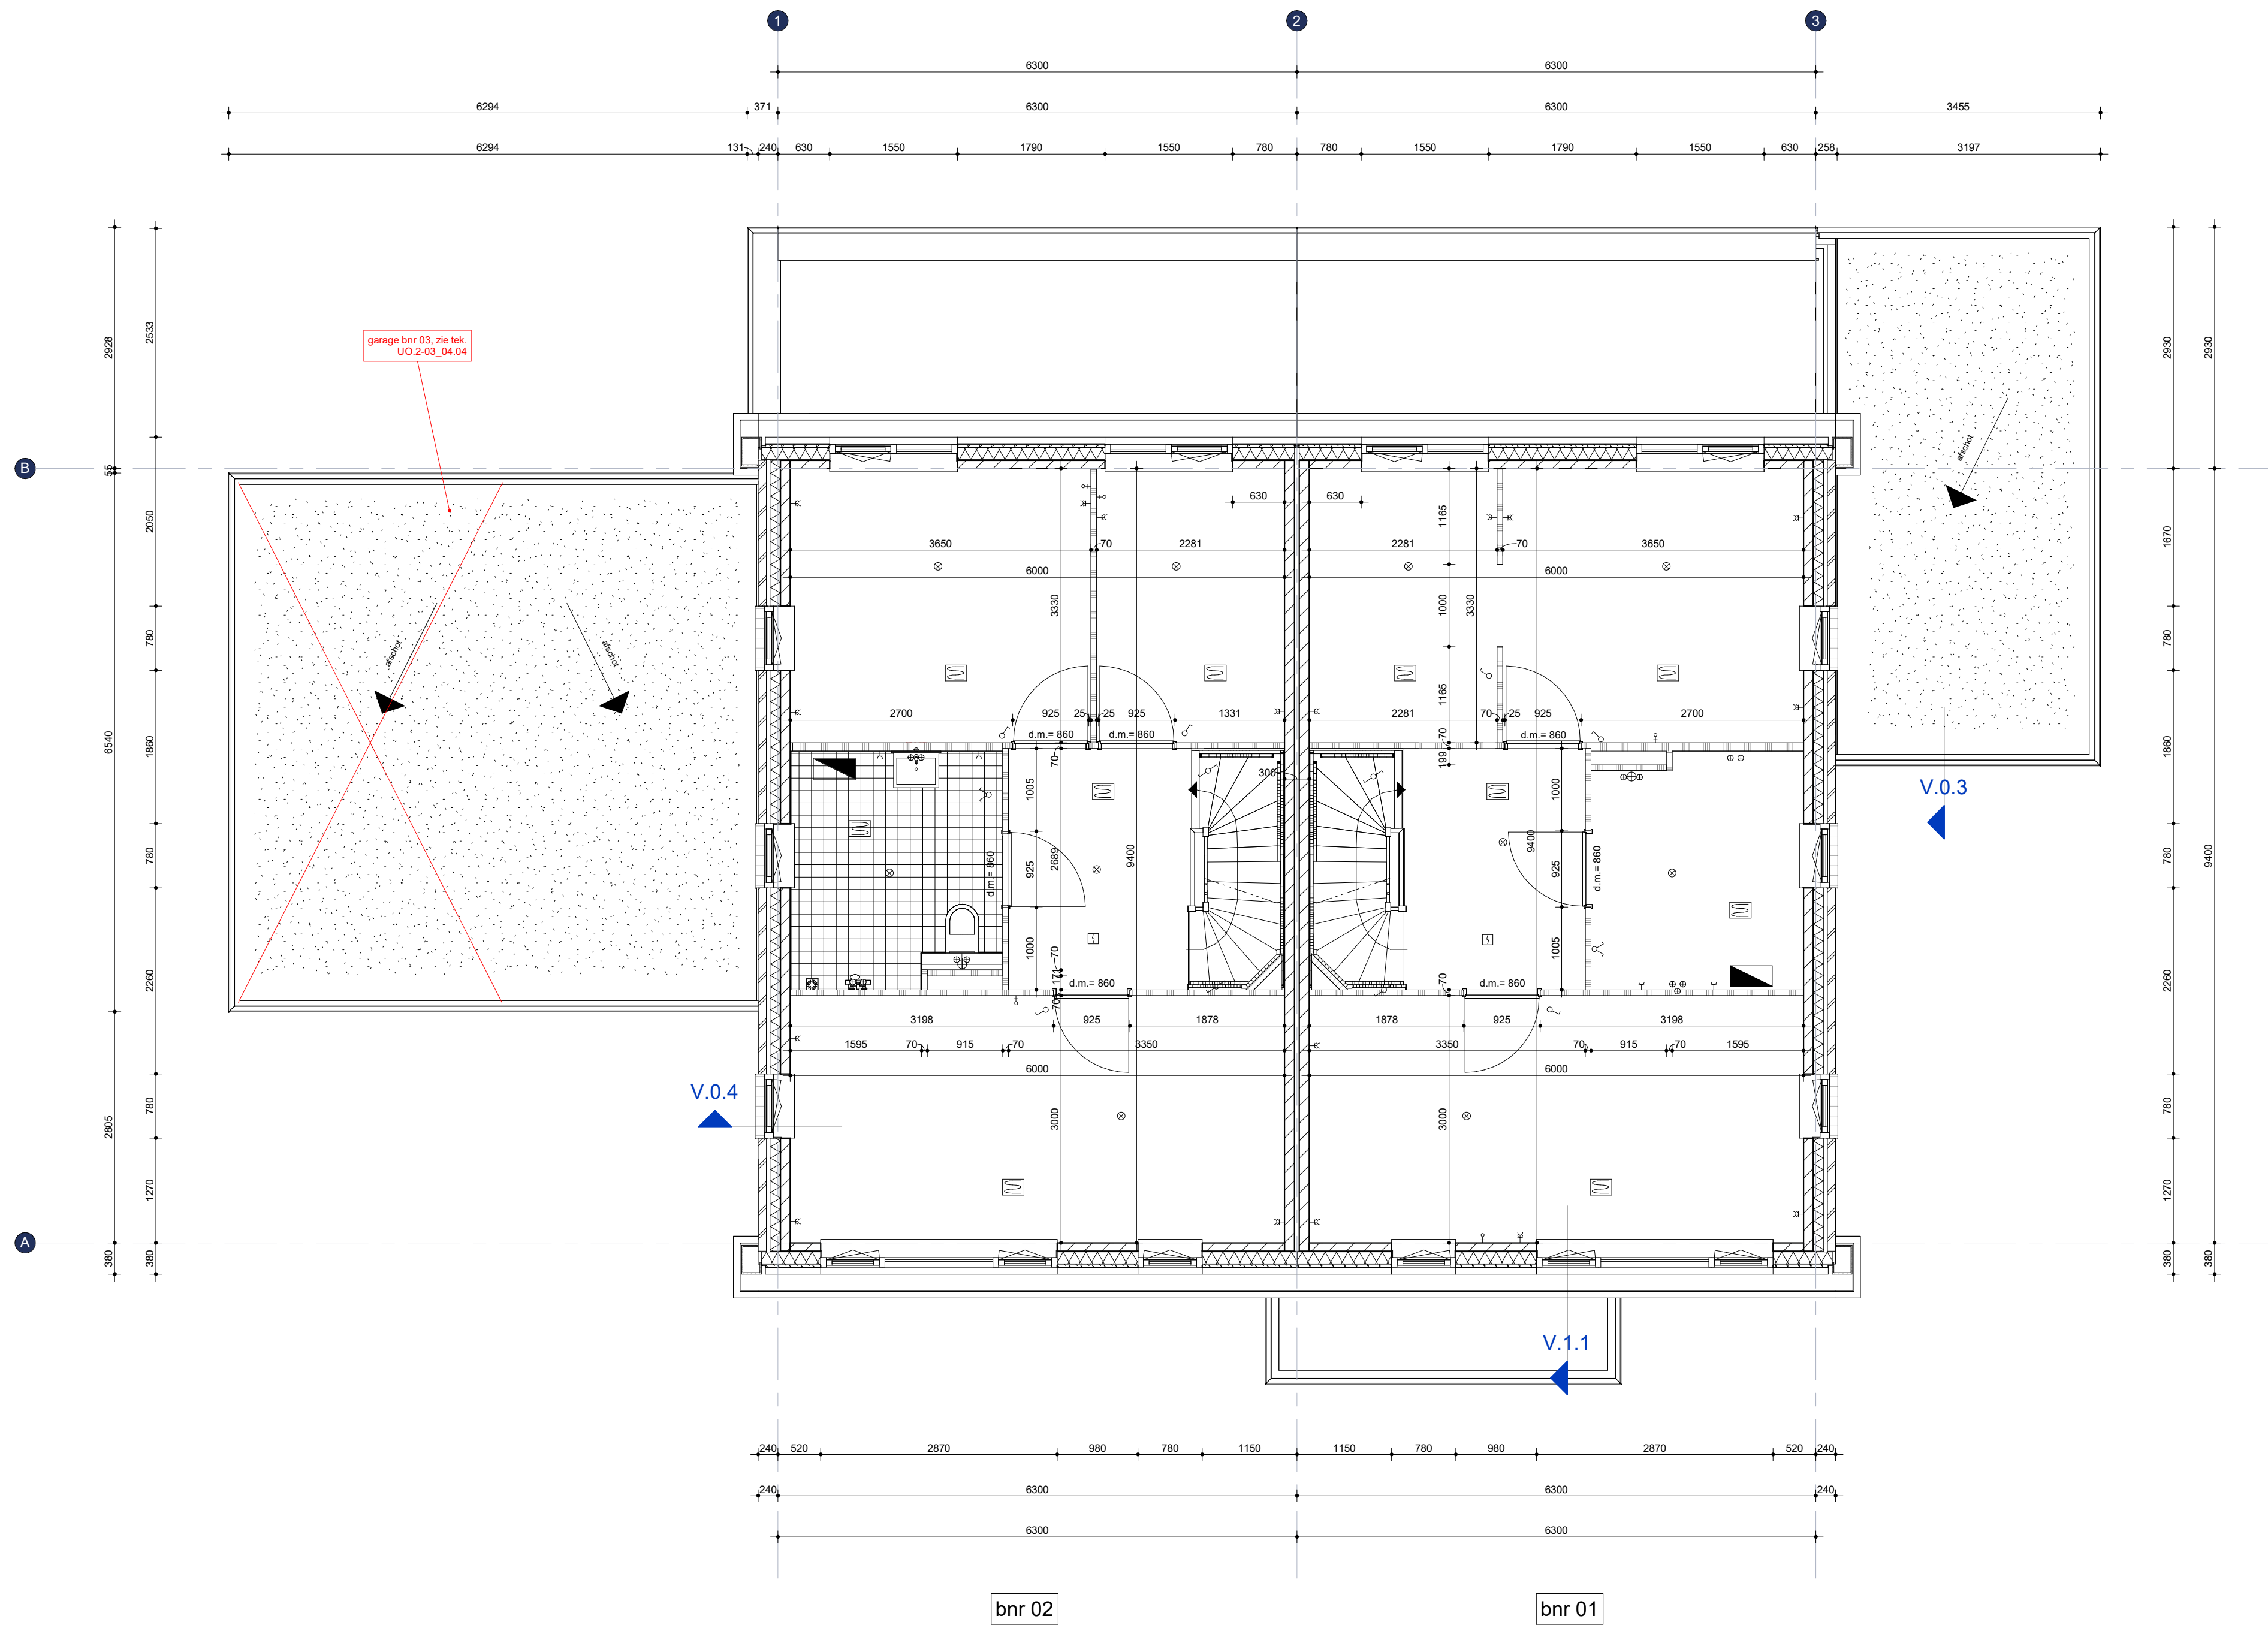

Renvooi installaties			
◀	enkele wandcontactdoos met randaarde	⌘	enkele schakelaar, code corresponderend met lichtpunt
◀◀	dubbele wandcontactdoos met randaarde	⌘	serie schakelaar, code corresponderend met lichtpunten
••	bedraad aansluitpunt	⌘	wisselschakelaar, code corresponderend met lichtpunt
••	onbedraad aansluitpunt	⊗	Aansluiting plafondlichtpunt, code corresponderend met schakelaar
••	bedraad aansluitpunt t.b.v. badkamer kachel	⊗	aansluiting wandlichtpunt binnenwand, code corresponderend met schakelaar
••	bedrukker	⊗	aansluiting wandlichtpunt buitenwand, code corresponderend met schakelaar
⊕	afvoer	⊕	vloerverwarming
⊕ R	rookmelder	↑	buitenkraan
⊕	kraan	⊗	afvoerput / schroput
wm	wasmachine	wd	droger
••	dimmer	⊕	afvoer / toevoer leiding


Type 01_02_verd_1

Status/Fase: Definitief ontwerp
 Project: Nieuwbouw 6 2/1-kapwoningen 'Nieuw Brabants Land'
 Projectadres: Rijswijk (NB)
 Opdrachtgever: Sirius RED B.V.

Werknummer	Datum	Wijzigingsdatum	Formaat	Gestekend
19-1567	28-06-2022		A2+	
			Schaal	Tekeningnummer
		1:50		UO.2-01_02.01

DEFINITIEF



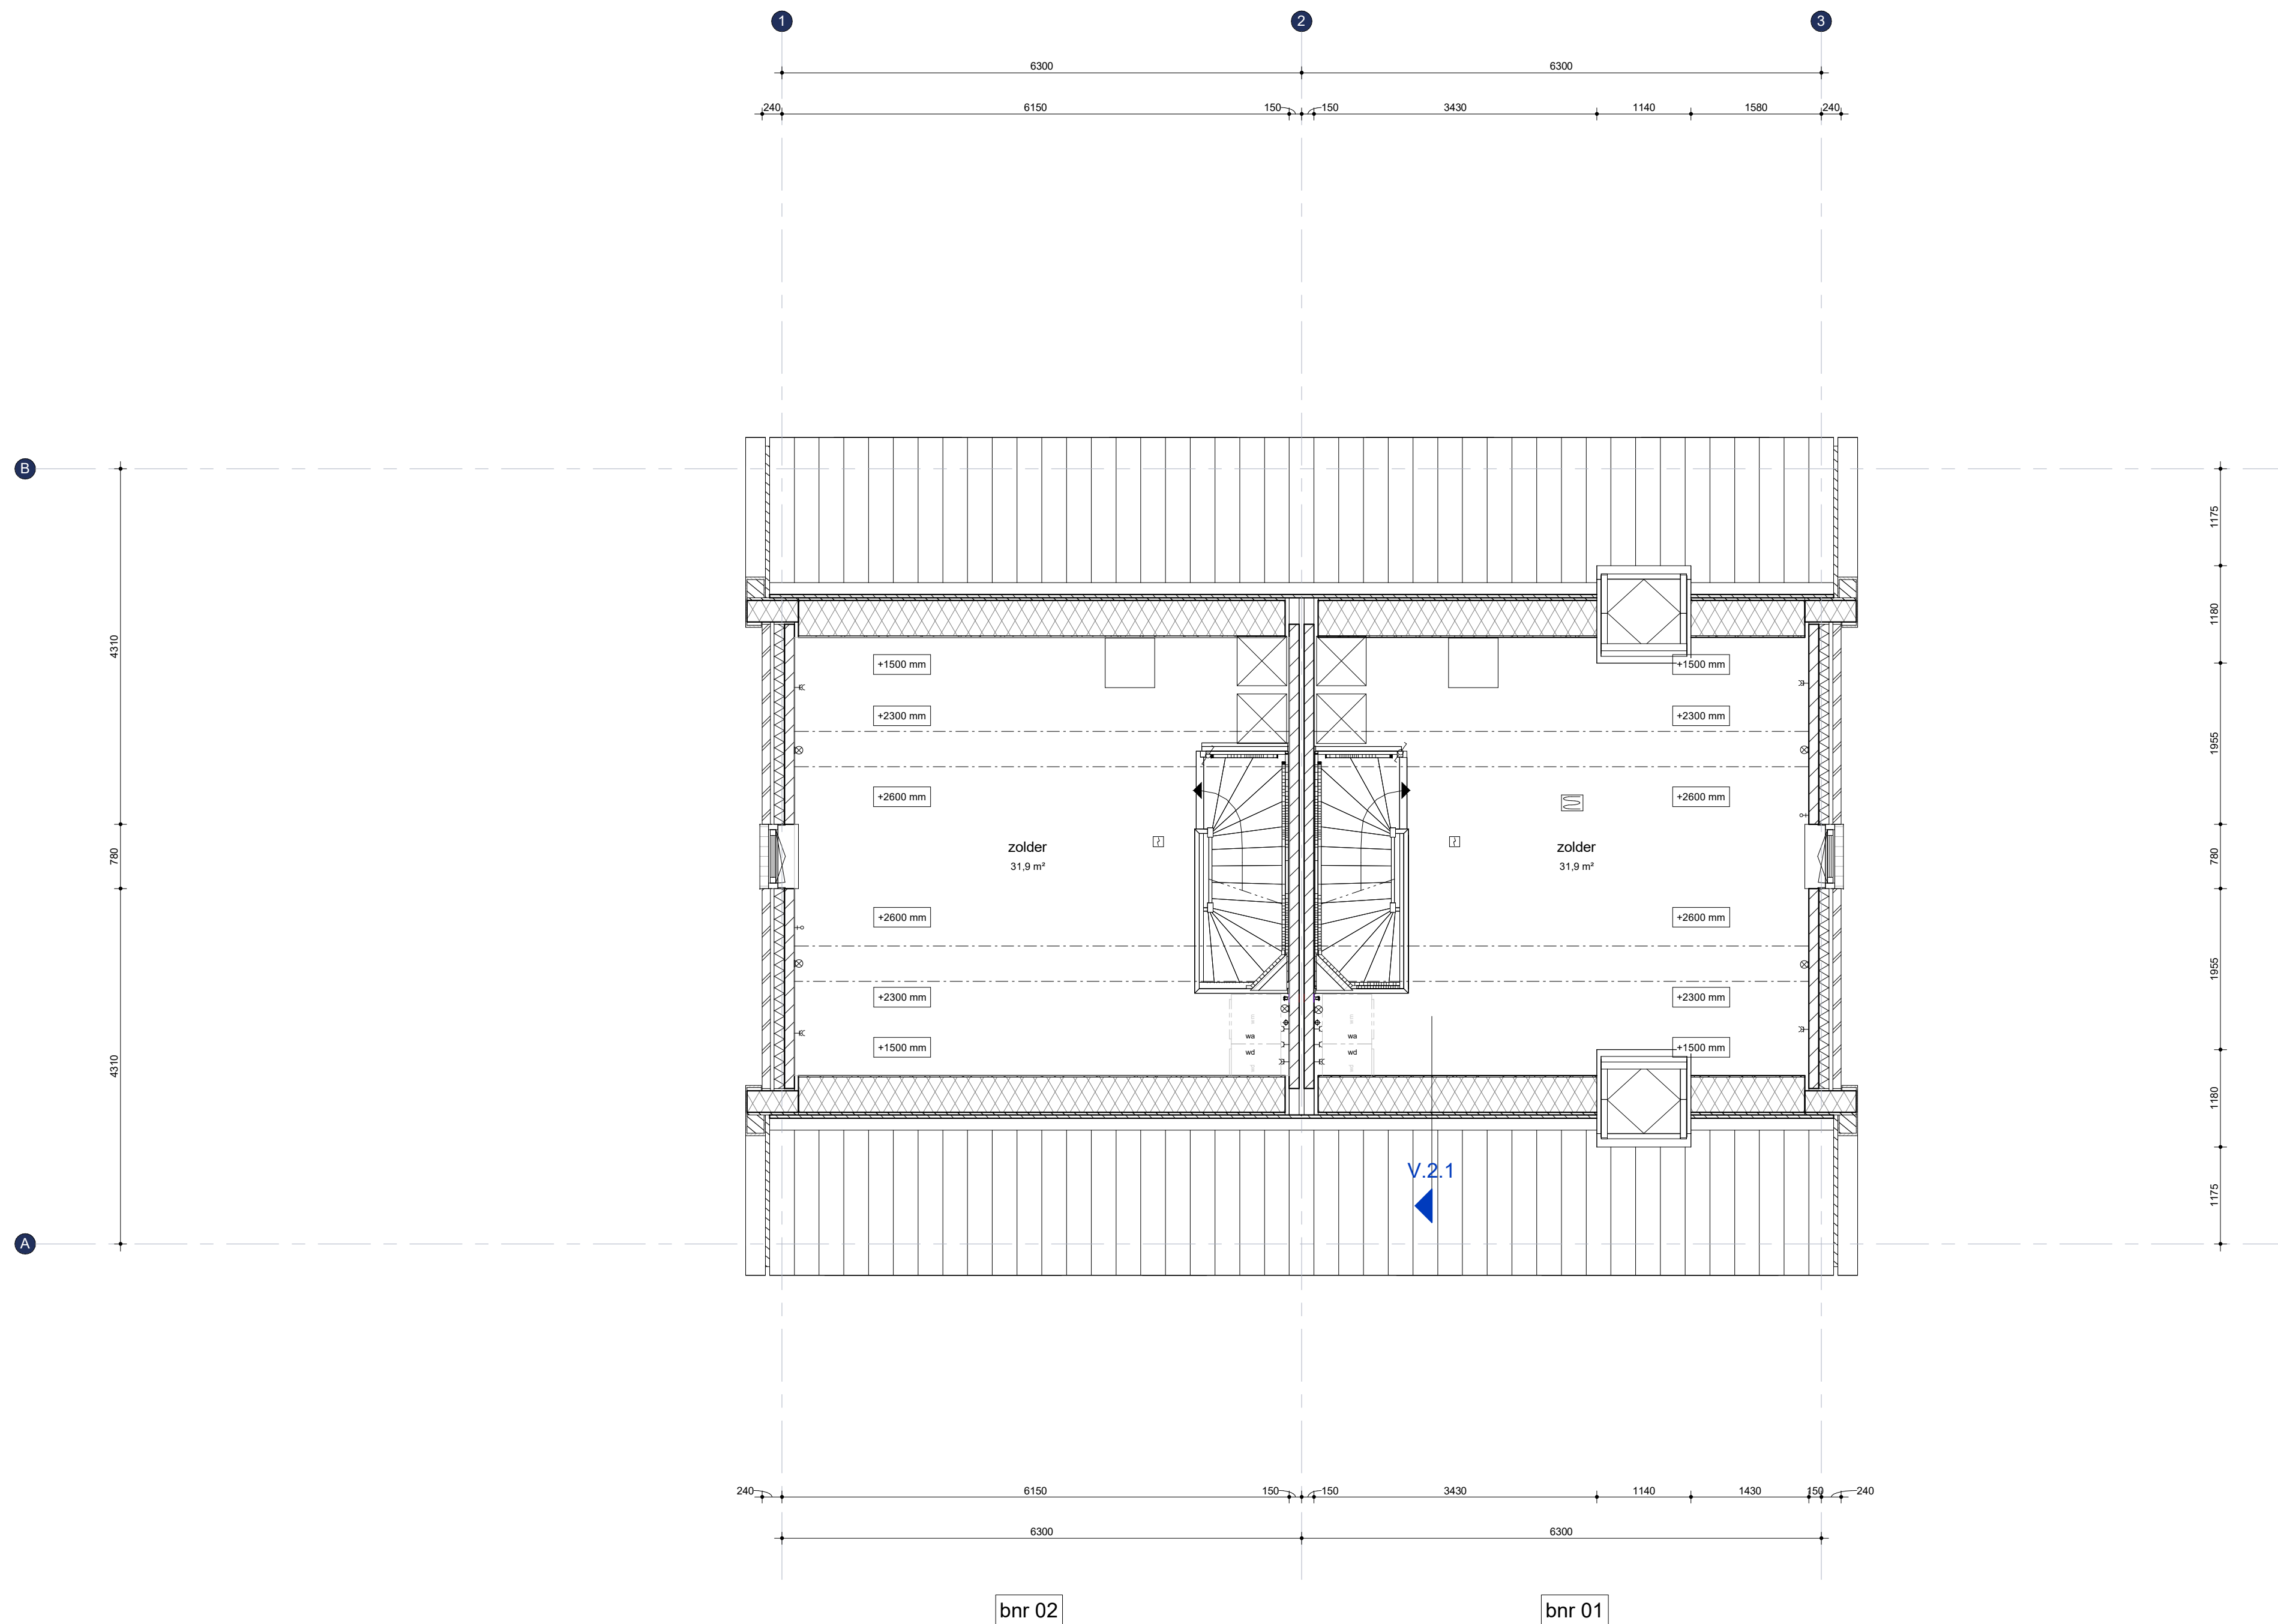

Renverooi installaties


◀	enkele wandcontactdoos met randaarde	⚡	enkeelpolige schakelaar, code corresponderend met lichtpunt
◀◀	dubbele wandcontactdoos met randaarde	⚡	serie schakelaar, code corresponderend met lichtpunten
→	bedraad aansluitpunt	⚡	wisselschakelaar, code corresponderend met lichtpunt
◀◀	onbedraad aansluitpunt	⊗	Aansluiting plafondlichtpunt, code corresponderend met schakelaar
⚡	bedraad aansluitpunt t.b.v. badkamer kachel	⊗	aansluiting wandlichtpunt binnenwand, code corresponderend met schakelaar
●	bedrukker	⊗	aansluiting wandlichtpunt buitenwand, code corresponderend met schakelaar
⊕	afvoer	🔥	vloerverwarming
☒ R	rookmelder	↑	buitenkraan
☒	kraan	⊗	afvoerput / schroopput
wm	wasmachine	wd	droger
●	dimmer	⊕	afvoer / toevoer leiding

Type 01_02_verd_2

Status/Fase: Definitief ontwerp
 Project: Nieuwbouw 6 2/1-kapwoningen 'Nieuw Brabants Land'
 Projectadres: Rijswijk (NB)
 Opdrachtgever: Sirius RED B.V.

Werknummer	Datum	Wijzigingsdatum	Formaat	Gestekend
19-1567	28-06-2022		A2+	
			Schaal	Tekeningnummer
		1:50		UO.2-01_02.02



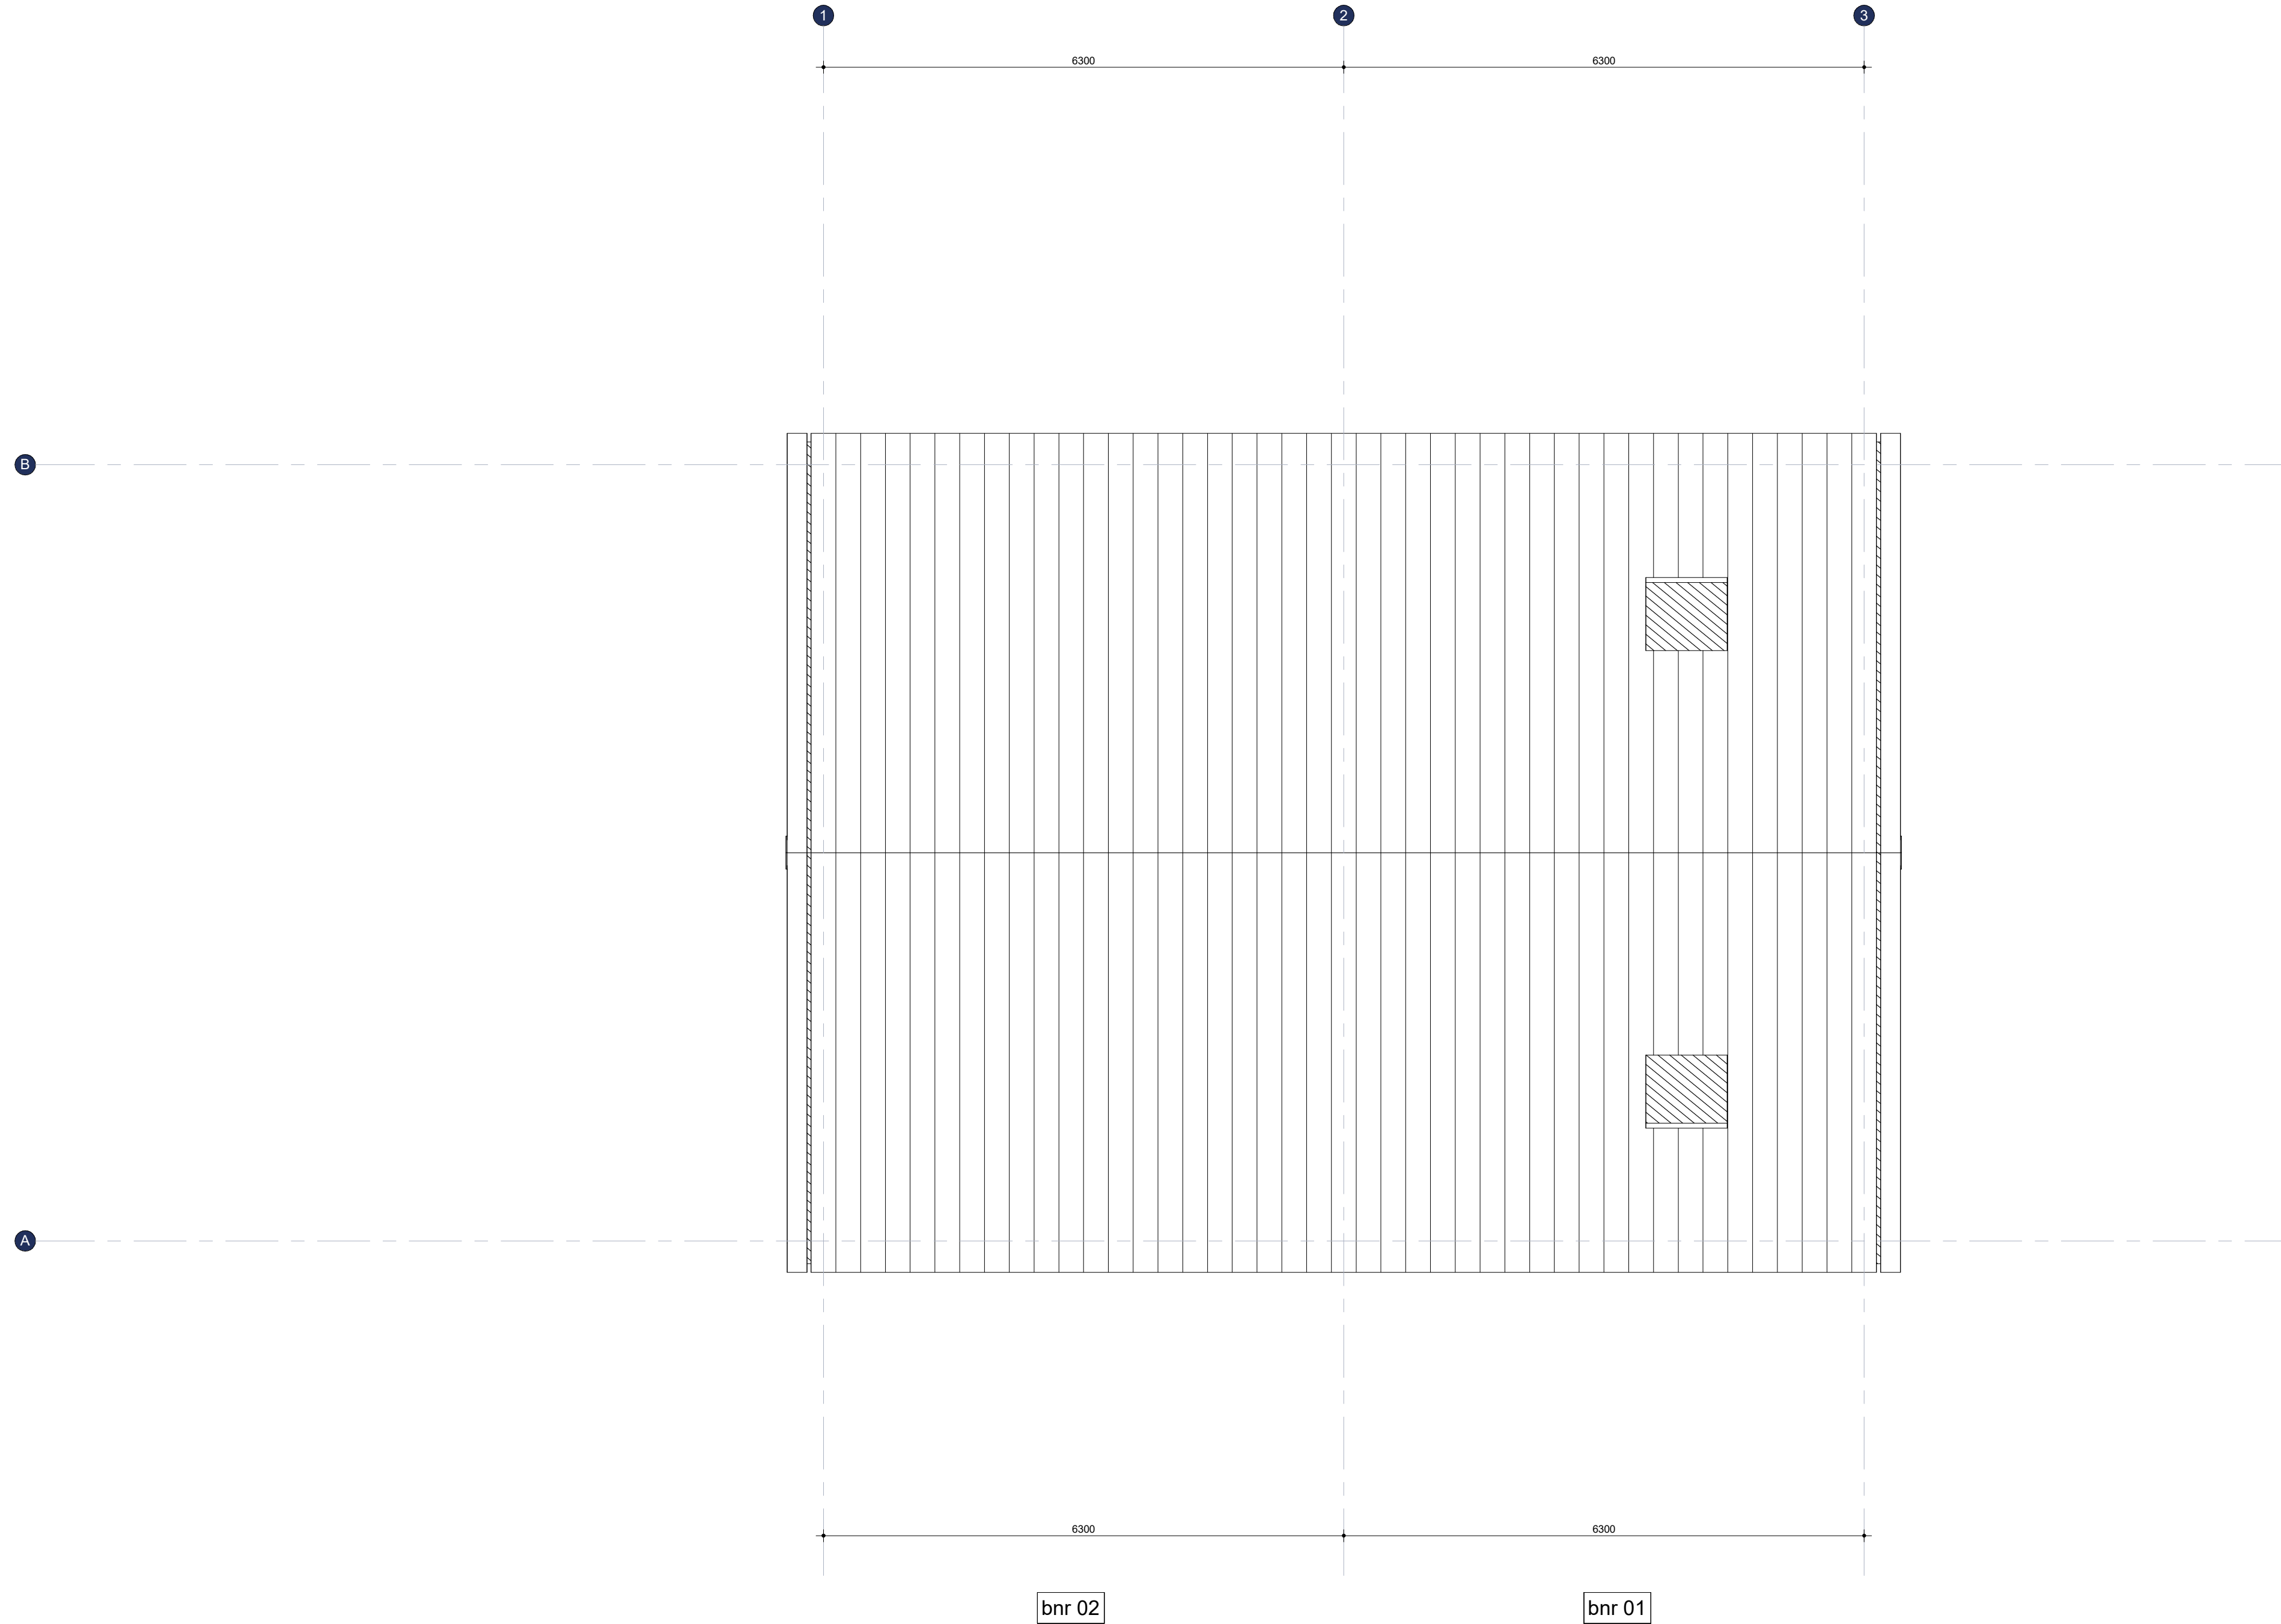

Renvooi installaties			
<	enkele wandcontactdoos met randaarde	↺	enkelpolige schakelaar, code corresponderend met lichtpunt
<<	dubbele wandcontactdoos met randaarde	↺↺	serie schakelaar, code corresponderend met lichtpunten
•+	bedraad aansluitpunt	↺	wisselschakelaar, code corresponderend met lichtpunt
•+	onbedraad aansluitpunt	⊗	Aansluiting plafondlichtpunt, code corresponderend met schakelaar
•+	bedraad aansluitpunt t.b.v. badkamer kachel	⊗	aansluiting wandlichtpunt binnenwand, code corresponderend met schakelaar
•	bedrukker	⊗	aansluiting wandlichtpunt buitenwand, code corresponderend met schakelaar
⊕	afvoer	⊕	vloerverwarming
⊕ R	rookmelder	↑	buitenkraan
⊕	kraan	⊕	afvoerput / schropput
wm	wasmachine	wd	droger
•	dimmer	⊕	afvoer / toevoer leiding

Type 01_02_dak

Status/Fase: Definitief ontwerp
 Project: Nieuwbouw 6 2/1-kapwoningen 'Nieuw Brabants Land'
 Projectadres: Rijswijk (NB)
 Opdrachtgever: Sirius RED B.V.

Werknummer	Datum	Wijzigingsdatum	Formaat	Gestekend
19-1567	28-06-2022		A2+	
			Schaal	Tekeningnummer
			1:50	UO.2-01_02.03

C:\Users\dyam\Documents\A3_1567_Nieuw Brabants Land_CF_RVT23_d_schouten\BK3H.rvt

DEFINITIEF





garage

bnr 03

bnr 02

bnr 01

Type 01_02_Voorgevel

Status/Fase: Definitief ontwerp
 Project: Nieuwbouw 6 2/1-kapwoningen 'Nieuw Brabants Land'
 Projectadres: Rijswijk (NB)
 Opdrachtgever: Sirius RED B.V.

Werknummer	Datum	Wijzigingsdatum	Formaat	Getekend
19-1567	28-06-2022		A2	
			Schaal	Tekeningnummer
			1:50	UO.3.01-01_02

C:\Users\dylan\Documents\A3_1567_Nieuw Brabants Land_CF_RVT23_d.schouten8SK3H.rvt

DEFINITIEF

ARCHITECTEN
 stedenbouw
 architectuur
 bouwtechniek
 Maaskade 171D
 3071 NS Rotterdam
 Tel: 010 411 36 30
 alg@a3architecten.nl
 www.a3architecten.nl



Type 01_02_Achtergevel


Status/Fase: Definitief ontwerp
 Project: Nieuwbouw 6 2/1-kapwoningen 'Nieuw Brabants Land'
 Projectadres: Rijswijk (NB)
 Opdrachtgever: Sirius RED B.V.

Werknummer	Datum	Wijzigingsdatum	Formaat	Getekend
19-1567	28-06-2022		A2	
			Schaal	Tekeningnummer
			1:50	UO.3.02-01_02

C:\Users\dylan\Documents\A3_1567_Nieuw Brabants Land_CF_RVT23_d.schouten\B3K3H.rvt

DEFINITIEF

B
ARCHITECTEN
 stedenbouw
 architectuur
 bouwtechniek
 Maaskade 171D
 3071 NS Rotterdam
 Tel: 010 411 36 30
 alg@b3architecten.nl
 www.b3architecten.nl

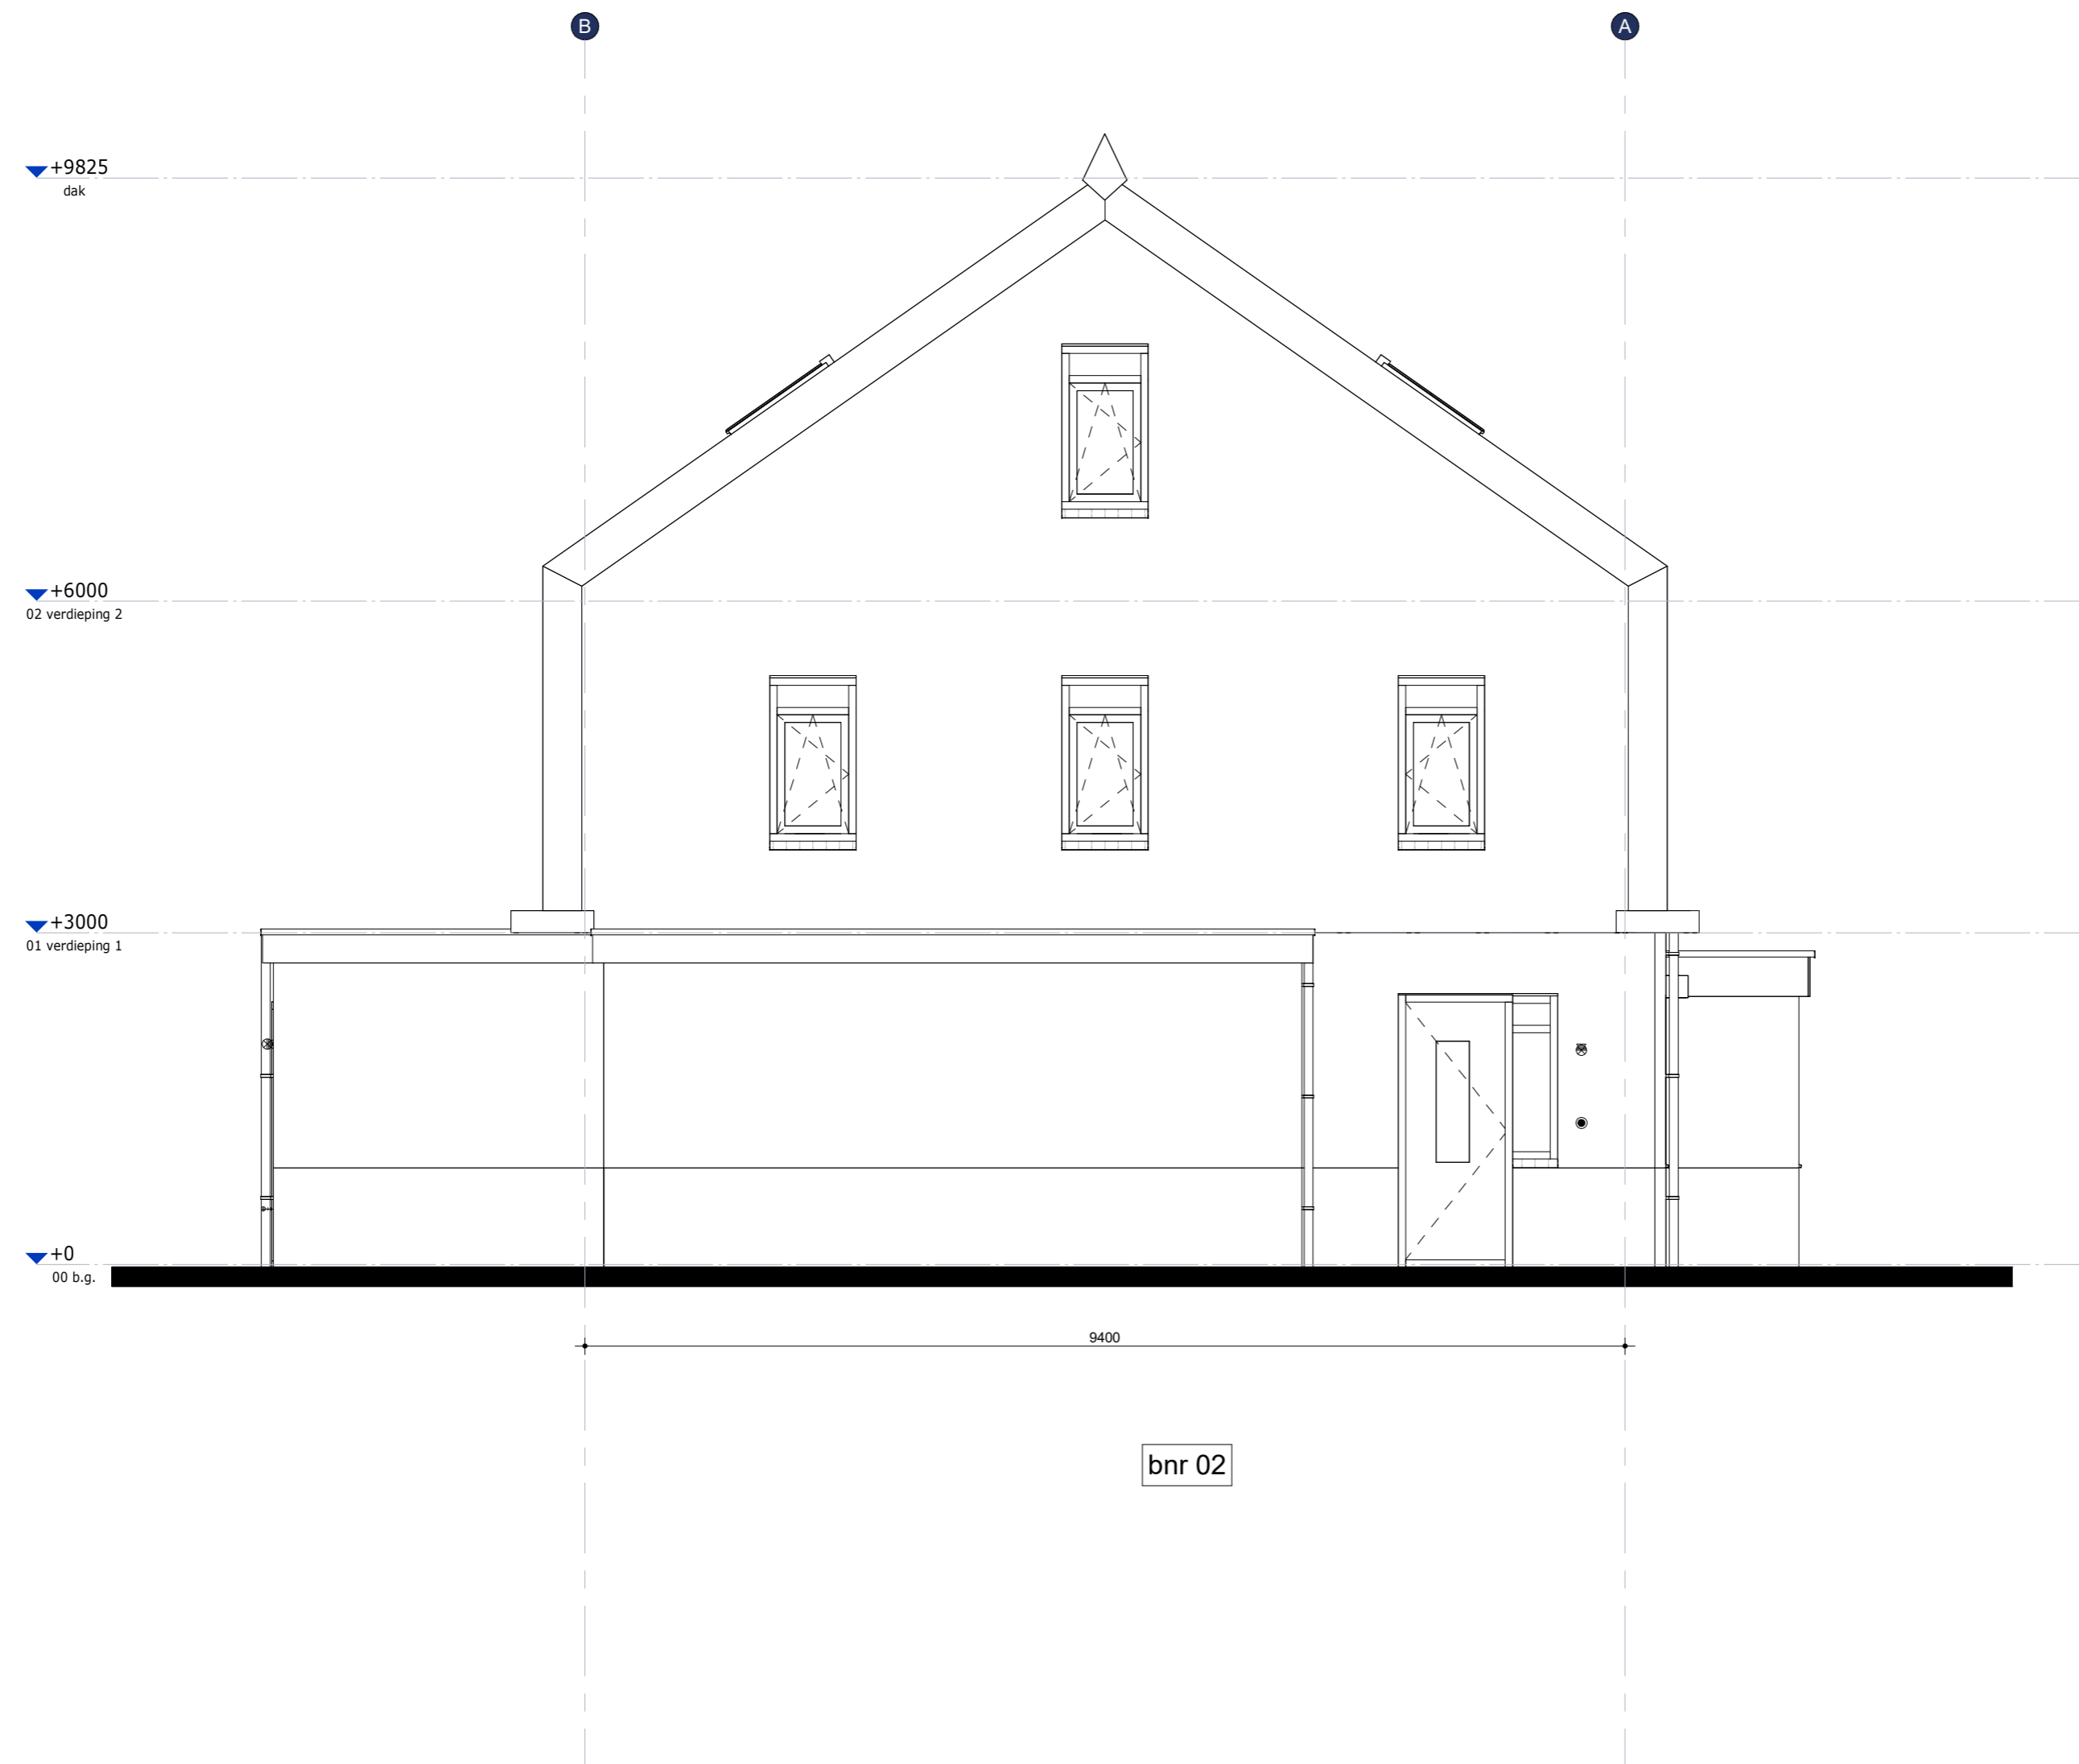

Type 01_02_Zijgevel links


Status/Fase: Definitief ontwerp
 Project: Nieuwbouw 6 2/1-kapwoningen 'Nieuw Brabants Land'
 Projectadres: Rijswijk (NB)
 Opdrachtgever: Sirius RED B.V.

Werknummer	Datum	Wijzigingsdatum	Formaat	Getekend
19-1567	28-06-2022		A2	
			Schaal	Tekeningnummer
			1:50	UO.3.03-01_02

C:\Users\dylan\Documents\A3_1567_Nieuw Brabants Land_CF_RVT23_d.schouten8SK3H.rvt

DEFINITIEF

ARCHITECTEN
 stedenbouw
 architectuur
 bouwtechniek
 Maaskade 171D
 3071 NS Rotterdam
 Tel: 010 411 36 30
 alg@a3architecten.nl
 www.a3architecten.nl

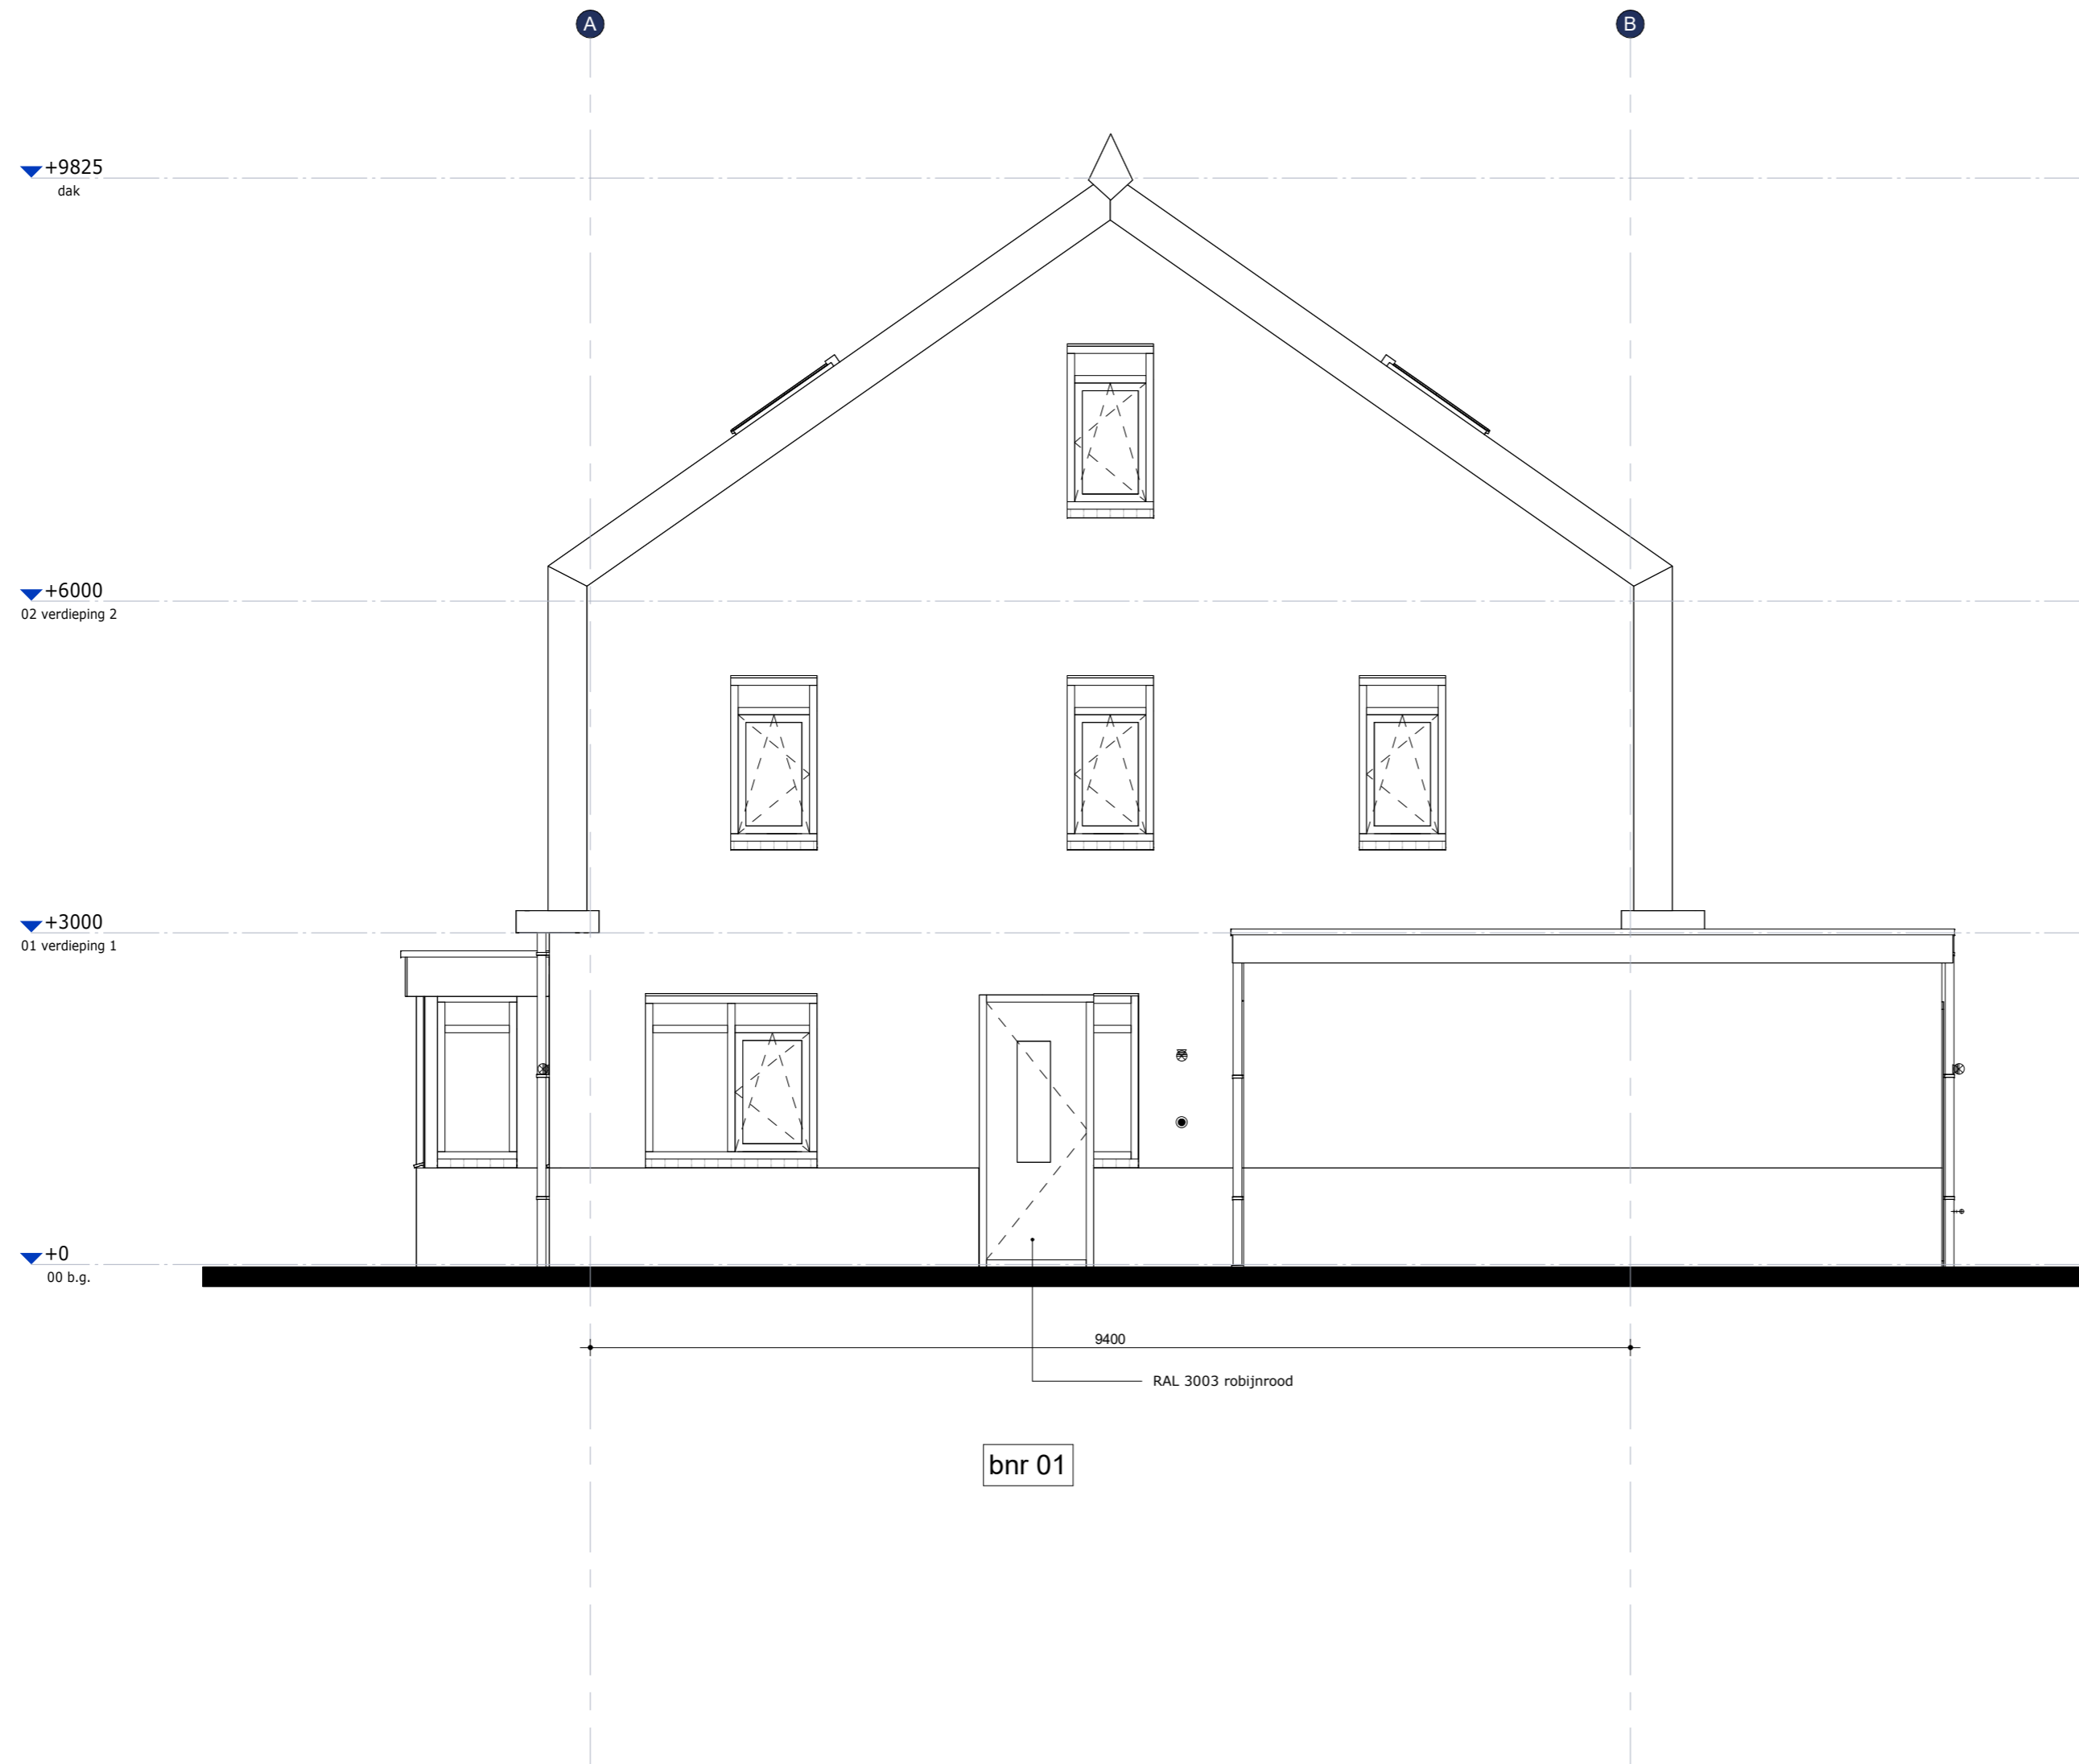

Type 01_02_Zijgevel rechts

Status/Fase: Definitief ontwerp
 Project: Nieuwbouw 6 2/1-kapwoningen 'Nieuw Brabants Land'
 Projectadres: Rijswijk (NB)
 Opdrachtgever: Sirius RED B.V.

Werknummer	Datum	Wijzigingsdatum	Formaat	Getekend
19-1567	28-06-2022		A2	
			Schaal	Tekeningnummer
			1:50	UO.3.04-01_02

C:\Users\dylan\Documents\A3_1567_Nieuw Brabants Land_CF_RVT23_d.schouten\8SK3H.rvt

DEFINITIEF

3
ARCHITECTEN
 stedenbouw
 architectuur
 bouwtechniek

Maaekade 171D
 3071 NS Rotterdam
 Tel: 010 411 36 30
 alg@3architecten.nl
 www.3architecten.nl